



Aula N° 7

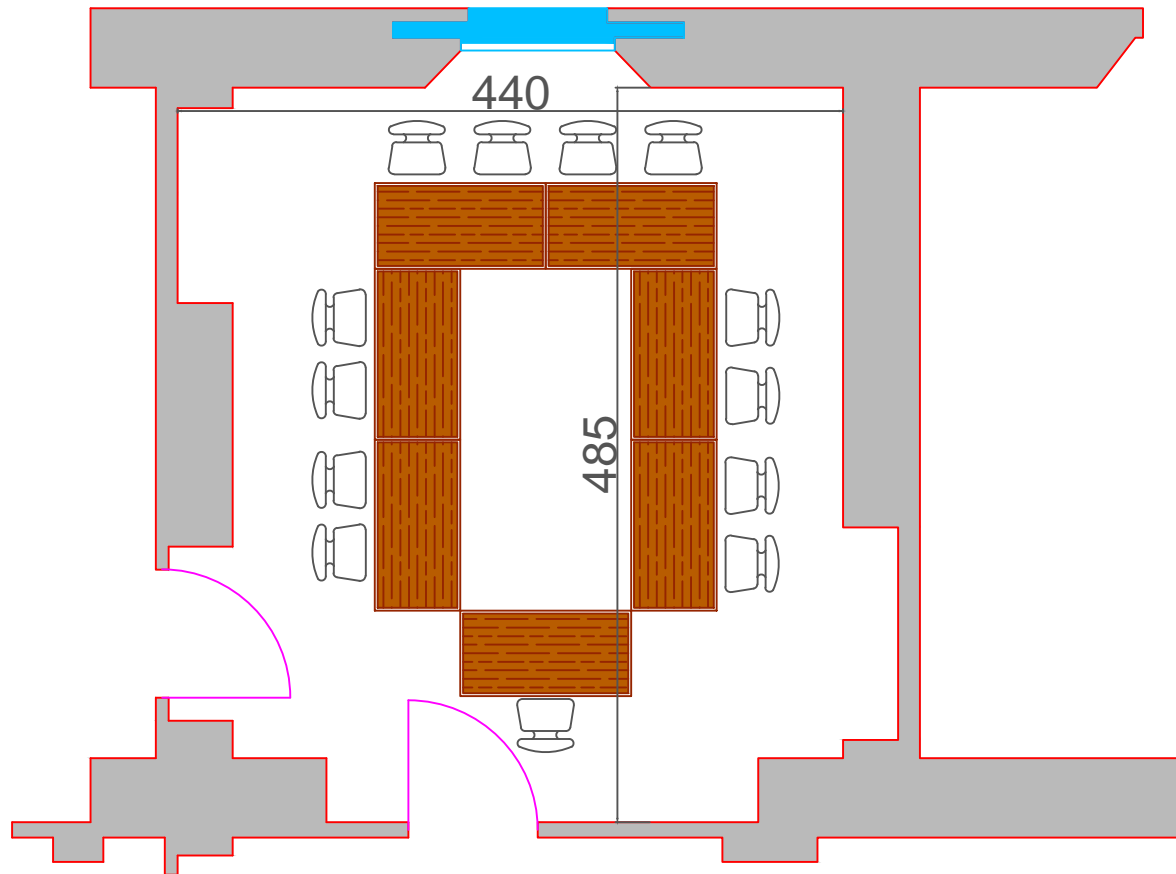

Scala 1:50

C.F.T.A. CONSORZIO DI FORMAZIONE PER LE TECNOLOGIE AVANZATE
Via Mauro Macchi 30, Milano

Aula N° 7

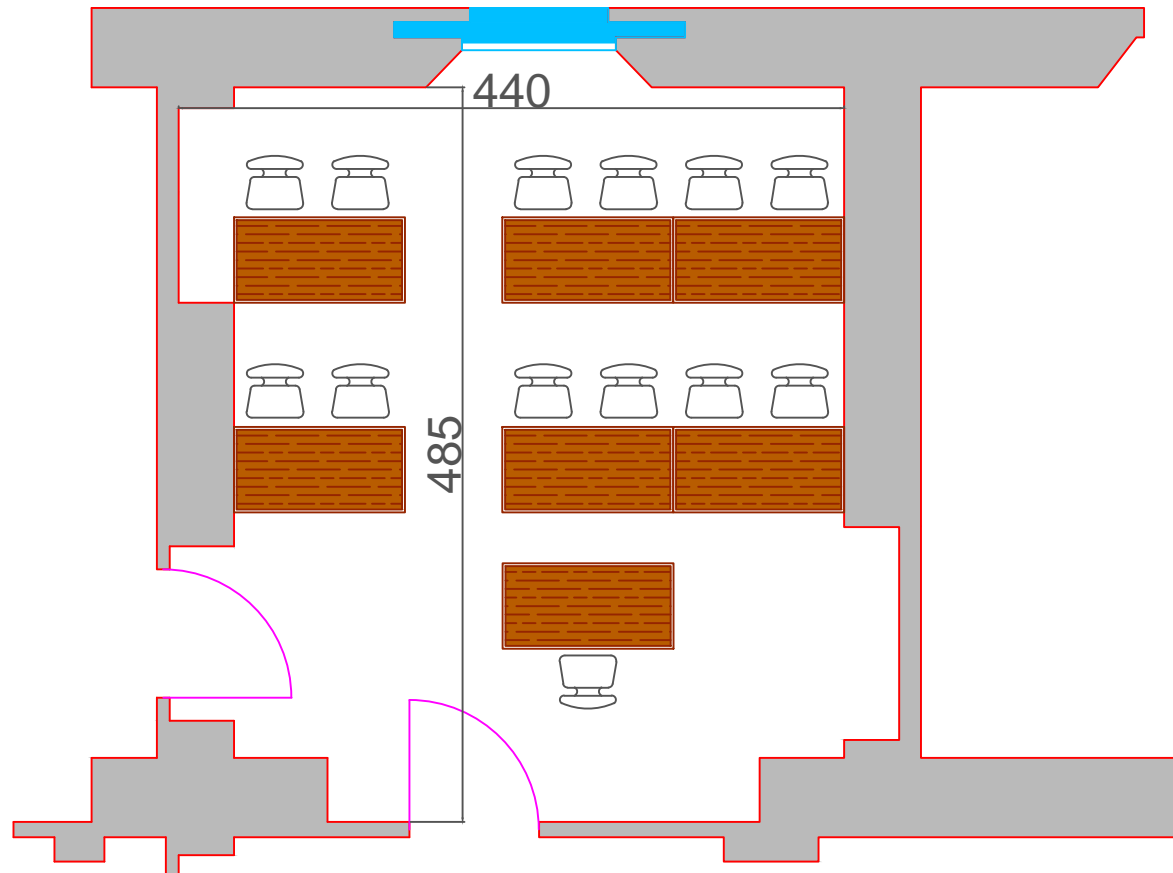

Scala 1:50

C.F.T.A. CONSORZIO DI FORMAZIONE PER LE TECNOLOGIE AVANZATE
Via Mauro Macchi 30, Milano